P U G

PLAN URBANISTIC GENERAL

COMUNA SECUSIGIU

4 ÎNCADRAREA ÎN TERITORIU ECHIPARE EDILITARA

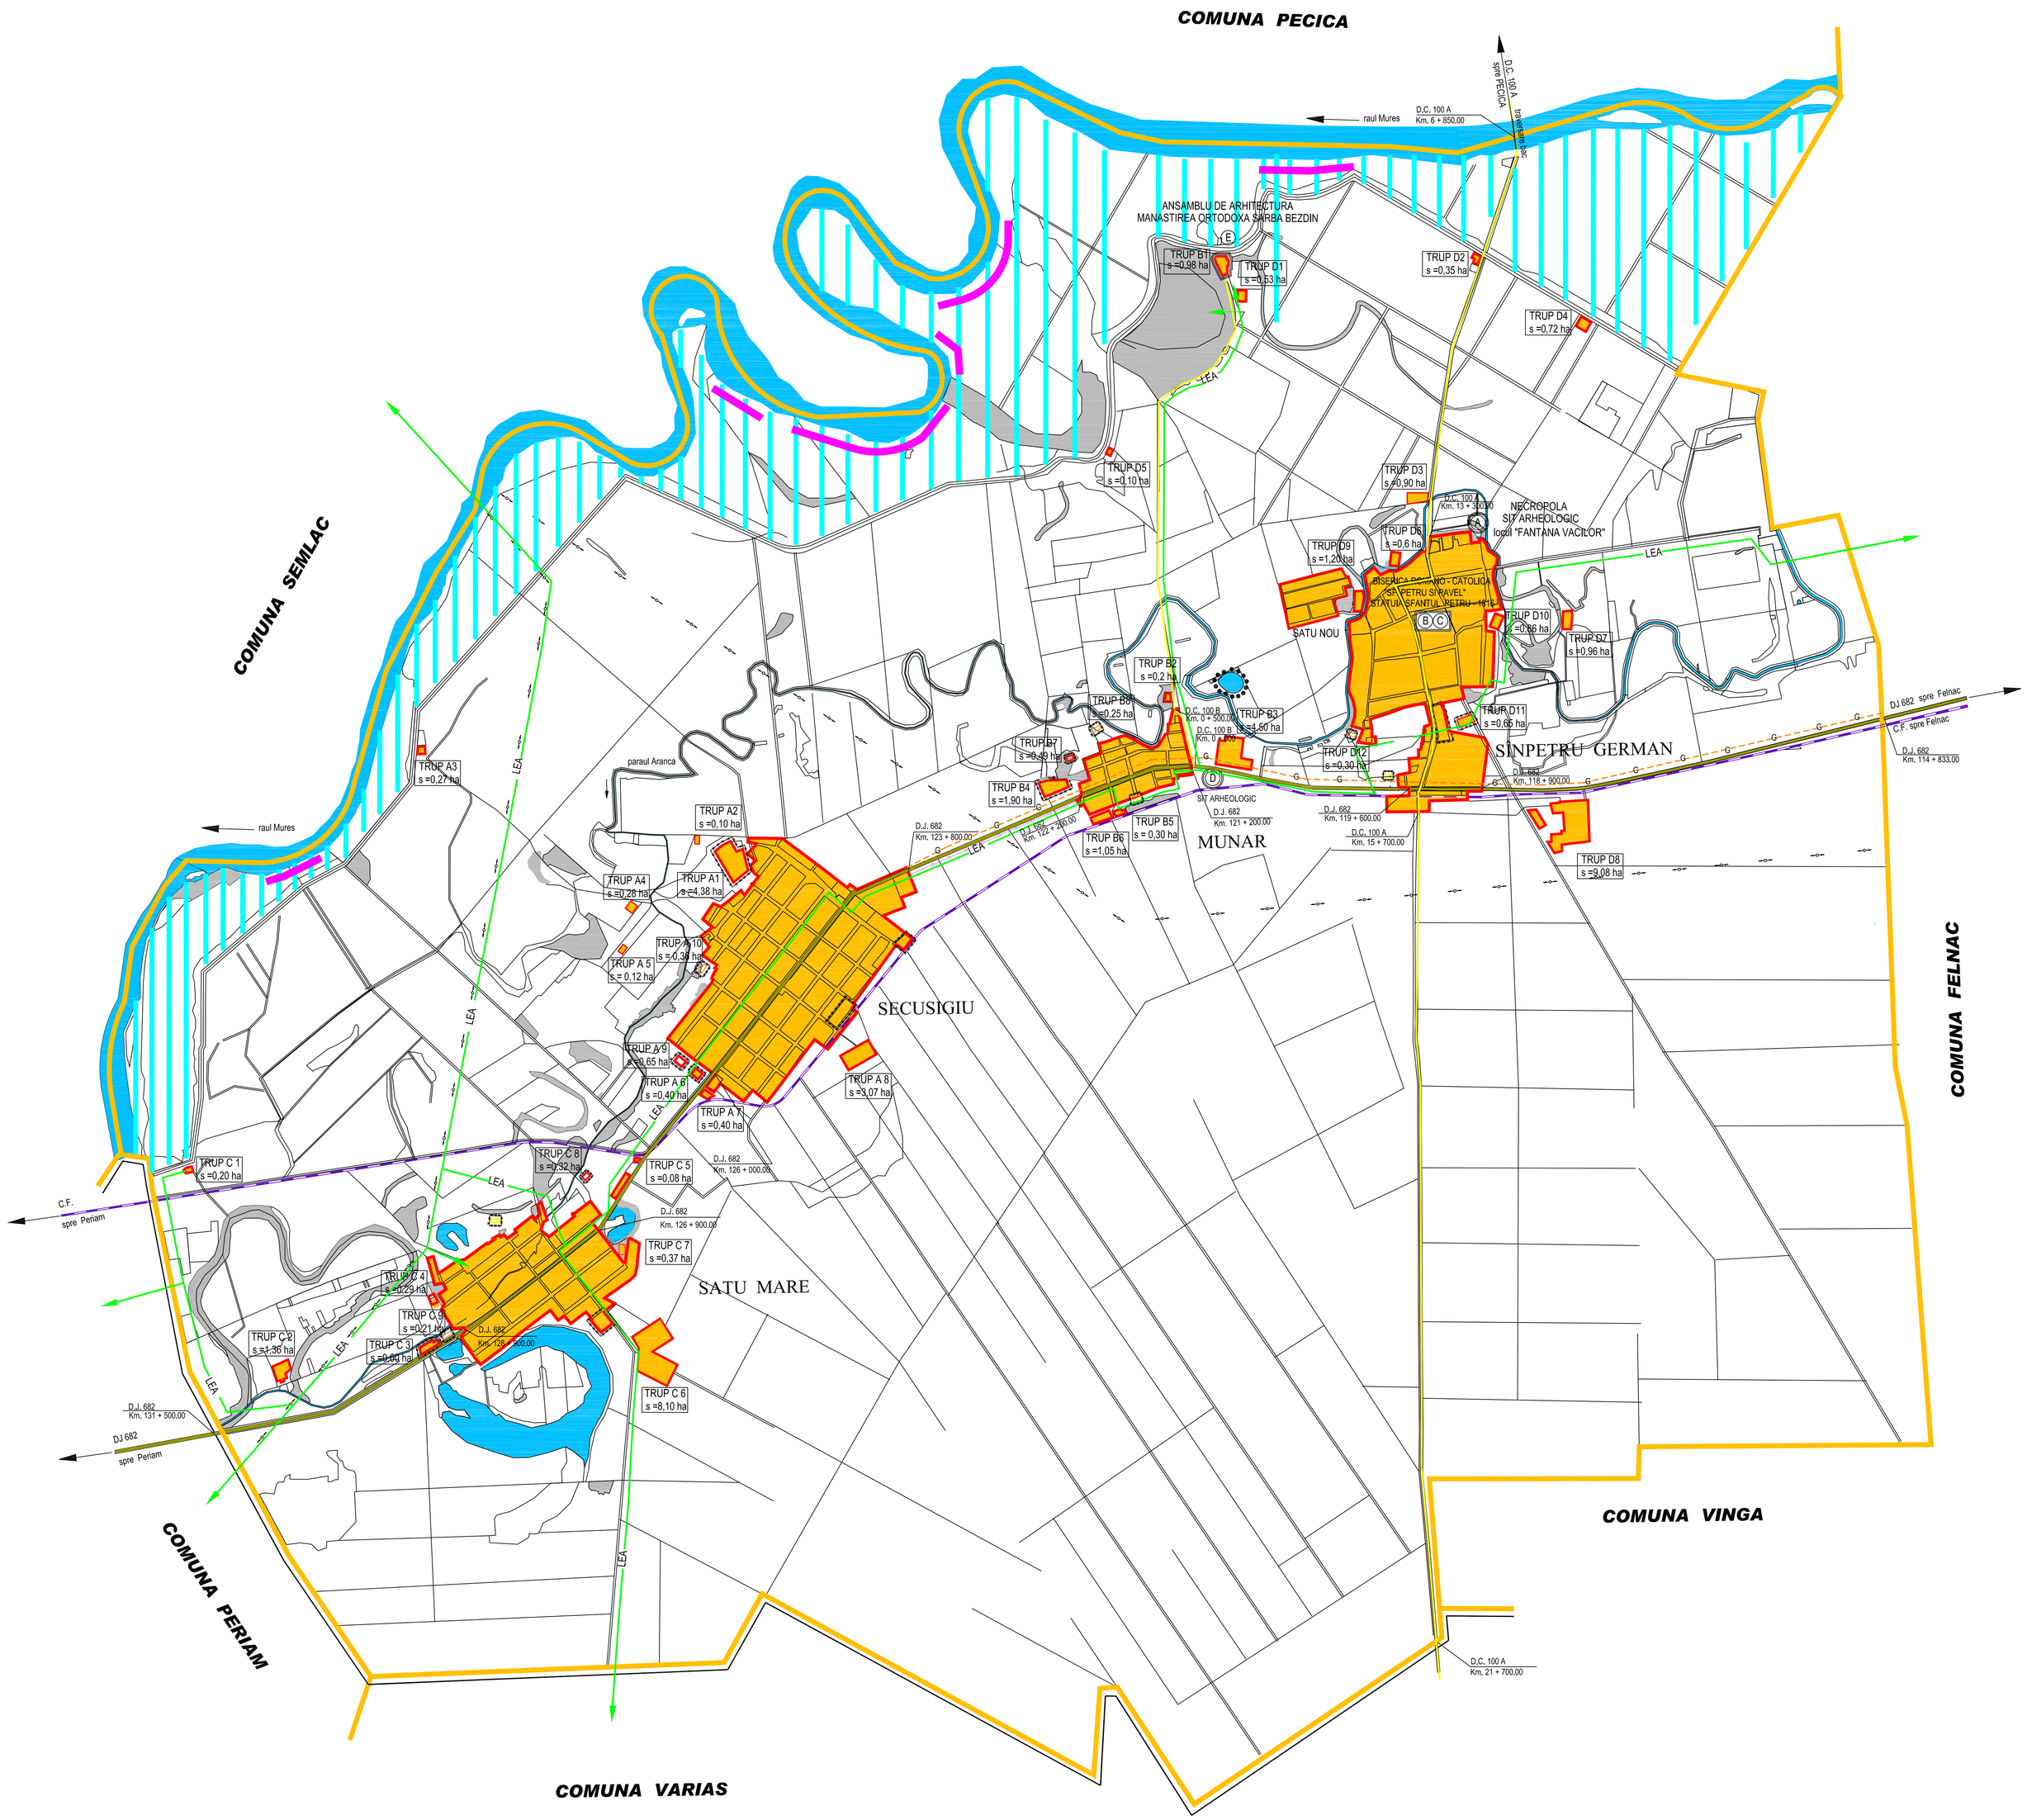

• LIMITE

- LIMITA TERITORIULUI ADMINISTRATIV AL UNITĂTII TERITORIALE DE BAZĂ
- LIMITA INTRAVILAN PROPUS
- LIMITA TERITORIULUI JUDETEAN

• FOLOSINTA TERENURILOR

- TERENURI PENTRU CONSTRUCTII SI AMENAJARI
- APE
- TERENURI NEPRODUCTIVE
- ZONE CU RISCURI NATURALE - SUPRAFETE INUNDABILE
- ZONE CU RISCURI NATURALE - EROZIUNI DE MAL

• CĂI DE COMUNICATIE

- RUTIERĂ - DJ / DC
- FEROVIARĂ

ZONE DE PROTECTIE

- ZONA DE PROTECTIE FATA DE OBIECTIVELE CU VALOARE DE PATRIMONIU
- ZONA DE PROTECTIE FATA DE OBIECTIVE CU VALOARE ECOLOGICA
- ZONE PROTEJATE PE BAZA NORMELOR SANITARE (SURSELE DE APA, STATIILE DE TRATARE, INMAGAZINARI, STATII DE EPURARE APE UZATE, PLATFORME DE DEPOZITARE DESEURI, CIMITIRE)
- ZONA DE PROTECTIE FATA DE CONSTRUCTII SI CULOARE TEHNICE (CENTRALE SI STATII ELECTRICE, LINII DE INALTA TENSIUNE, RETELE DE GAZE / TELECOMUNICATII)

• ZONE OBIECTIVE CU VALORE DE PATRIMONIU DE INTERES LOCAL

ZONA OBIECTIVE CU VALOARE DE PATRIMONIU, CONFORM PROIECT NR. 29121 - "ZONE CONSTRUITE PROTEJATE IN JUDETUL ARAD" - ELABORAT DE S.C. "PROIECT" ARAD S.A.

- (A) CAPITOL I -MONUMENTE SI SITURI ARHEOLOGICE - POZITIA 29
  NECROPOLA SI ASEZARE NEOLITICA, CULTURA BODROG - KERESTUR
- (B) CAPITOL II -MONUMENTE SI ANSAMBLURI DE ARHITECTURA -B 154
  BISERICA ROMANO - CATOLICA "SF. PETRU SI PAVEL"
- (C) CAPITOL IV - MONUMENTE SI ANSAMBLURI MEMORIALE POZITIA 78
  STATUIA SFANTUL PETRU - 1816
- (D) CAPITOL I -MONUMENTE SI SITURI ARHEOLOGICE
  ASEZARE DIN EPOCA BRONZULUI SI PRIMA EPOCA A FIERULUI
- (E) CAPITOL II -MONUMENTE SI ANSAMBLURI DE ARHITECTURA -B 142
  MANASTIREA ORTODOXA - SARBA BEZDIN

• LUCRĂRI TEHNICO - EDILITARE

- LEA 20 Kv. — LINIE ELECTRICĂ AERIANĂ
- RETEA DE TRANSPORT GAZE DE INALTA PRESIUNE PROPUSA CONFORM P.A.T.J. ARAD ETAPA II - APROBAT H.C.J. NR. 91 / 23. 08. 2.002

- CAPTARI DE APA SUBTERANA
- CONDUCTA DE ADUCTIUNE
- REZERVOR DE INMAGAZINARE A APEI POTABILE
- RETEA MAJORA DE DISTRIBUTIE A APEI POTABILE
- GOSPODARIE DE APA
- RETEA MAJORA DE CANALIZARE A APEI UZATE MENAJERE
- STATIE DE EPURARE A APEI UZATE
- STATIE DE POMPARE APE UZATE MENAJERE

TERITORIU ADMINISTRAIV AL COMUNEI SECUSIGIU	CATEGORII DE FOLOSINTĂ										TOTAL
	AGRICOL					NEAGRICOL					
	Arabil	Păsuni	Fânete	Vii	Livezi	Păduri	Ape	Drumuri	Curti constr.	Neprod.	
EXTRAVILAN	9.698	1.221	——	——	——	1.601	413	173	56	262	13.424
INTRAVILAN	251	2	——	——	——	——	6	104	184	——	547
TOTAL	9.698	1.223	——	——	——	1.601	419	277	240	262	13.971
% DIN TOTAL	79.96					20.04					100.00

PROIECT ARAD S.A.
2900 ARAD - ROMANIA
tel.:
fax.:
e-mail:
bd. DECEBAL NR. 2
+40-(0)57-280.286
+40-(0)57-280.848
proiect@ihest.ro

CONSILIUL LOCAL AL COMUNEI SECUSIGIU

PUG — COMUNA SECUSIGIU — 32.080

Sef coordonare	arh. COSMA E.	
Sef proiect	arh. DEMA S.	
Prolectat	teh.FERENTI V.	
Verificat	ing.FORGACS G.	
Desenat	ing.RADUCANU S.	

Scara 1 : 25000

iun.2002

ÎNCADRAREA ÎN TERITORIU ECHIPARE EDILITARA

P.U.G.

04-1.E