Plan topografic
UAT Secusigiu, JUDEŢ ARAD

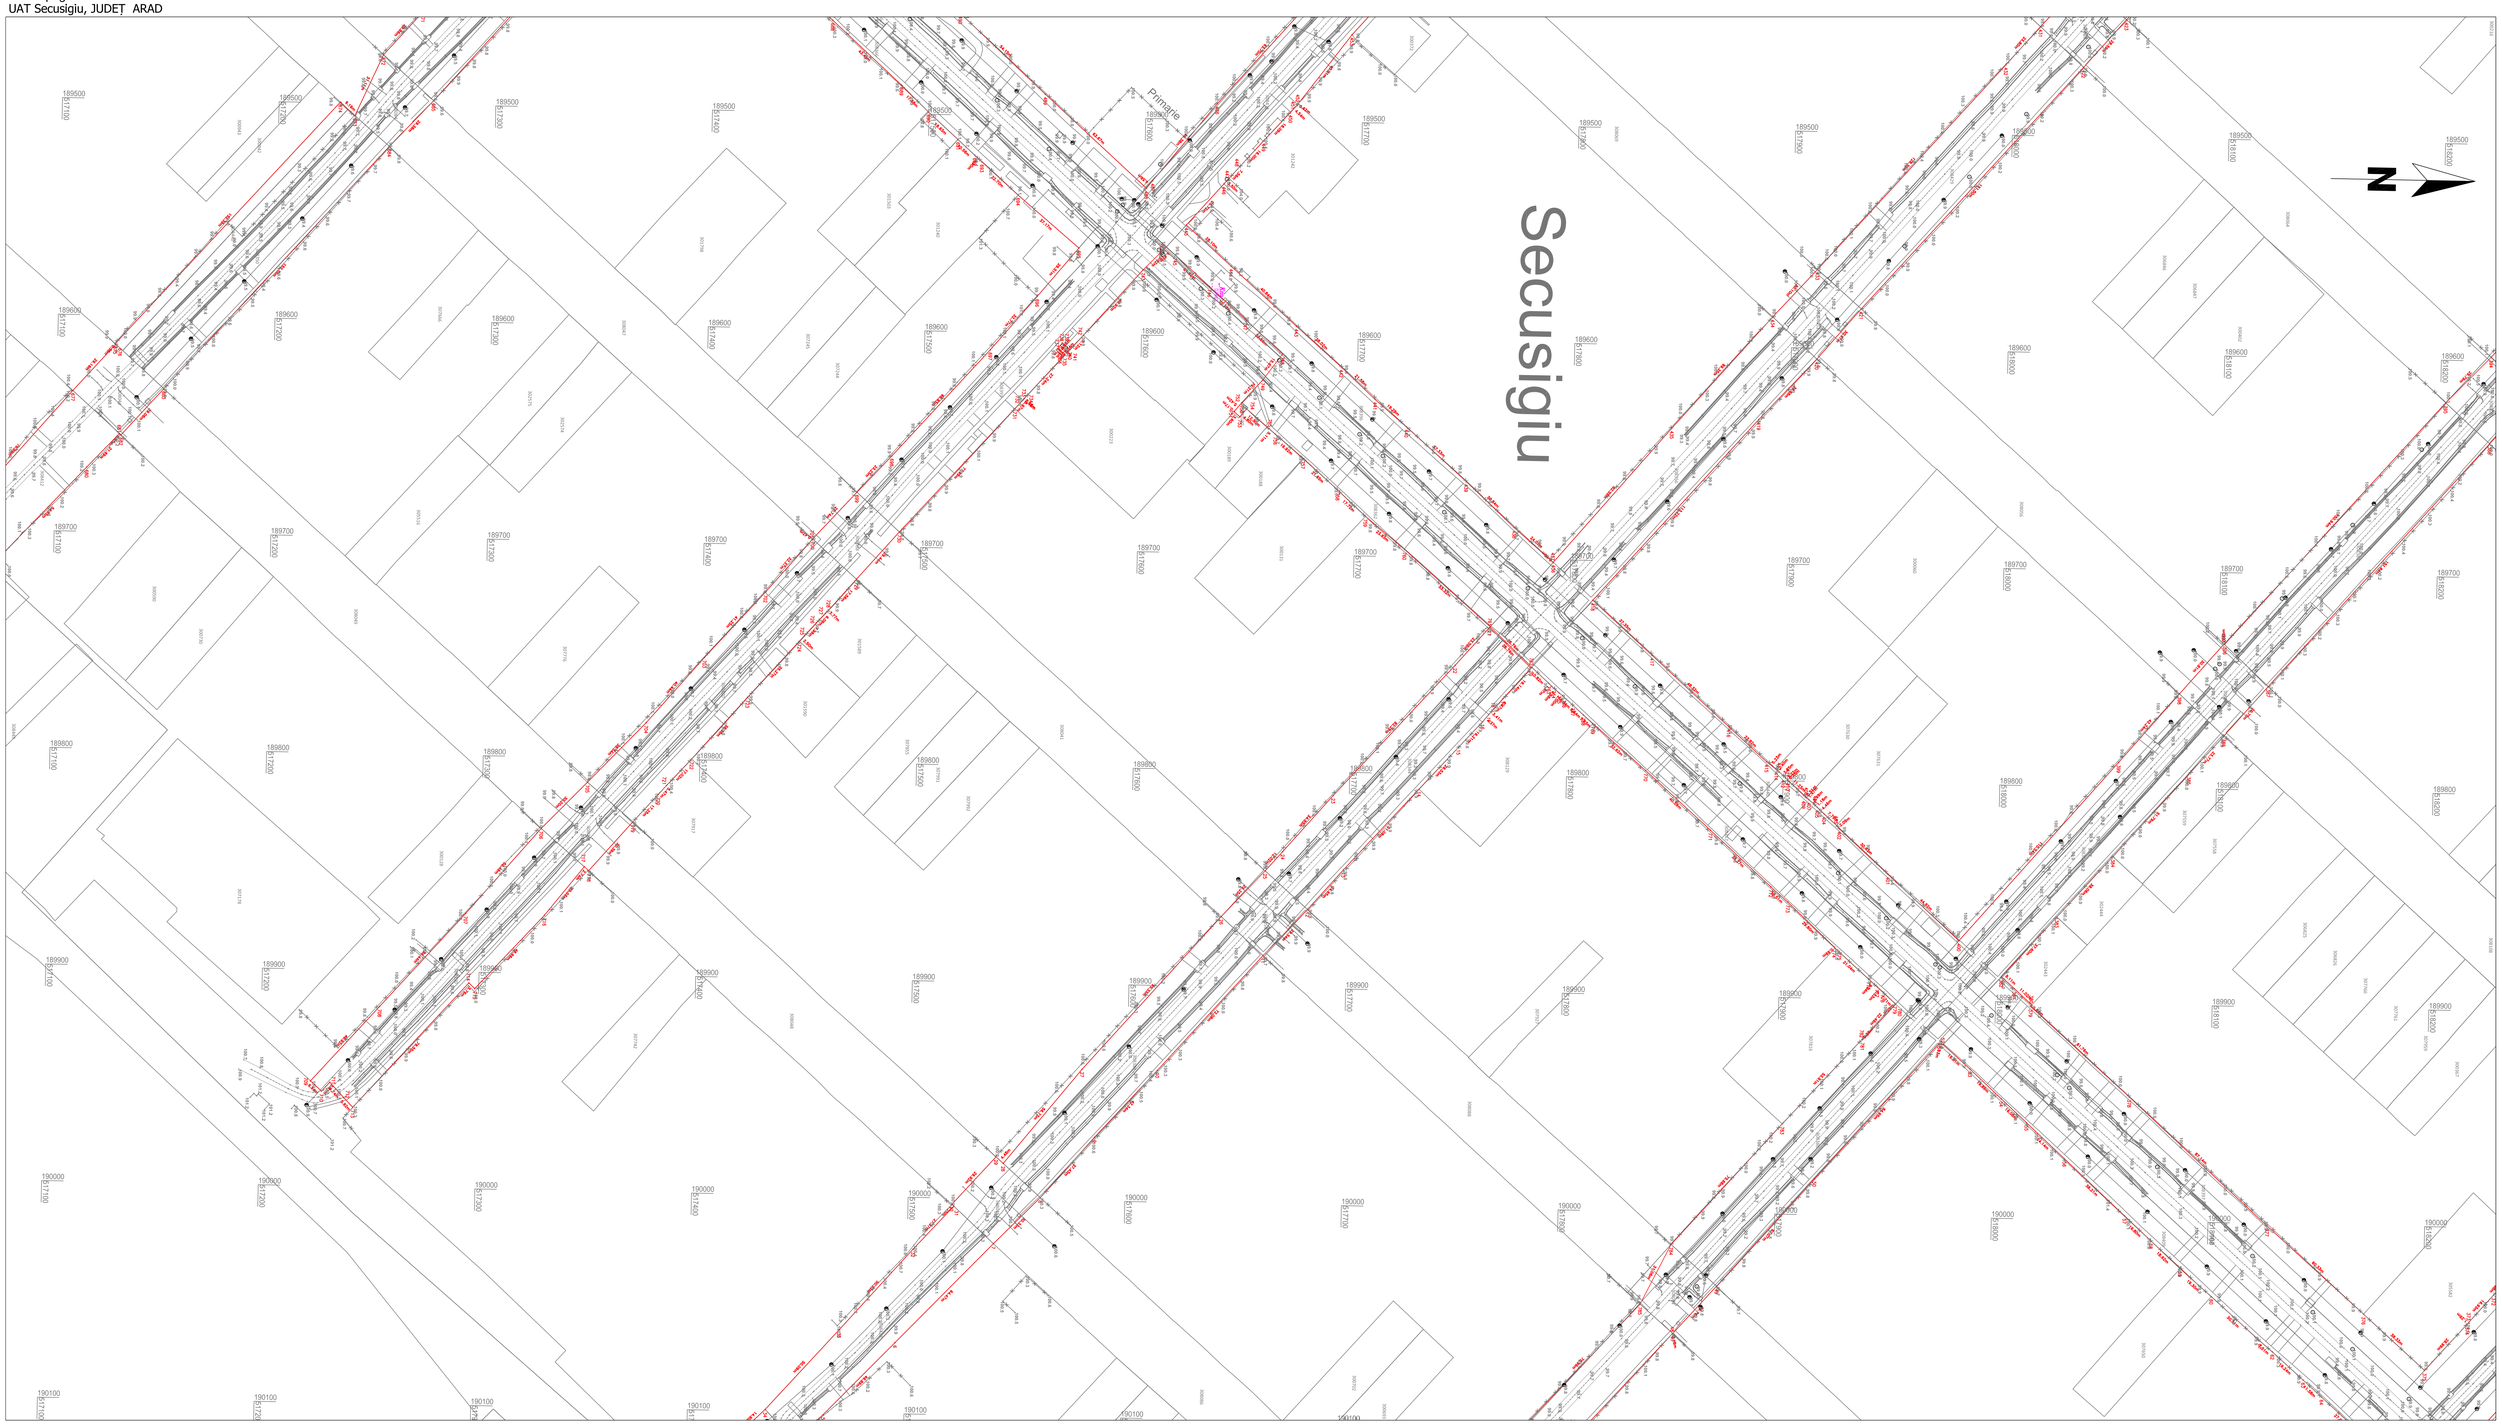

LEGENDĂ

	Carosabil
	Ax carosabil
	Clădiri
	Limită proprietate împrejmuită
	Alte drumuri
	Taluz şanţ
	Taluz şanţ betonat
	Curs de apă
	Cale ferată
	Linie electrică de joasă tensiune
	Linie electrică de medie tensiune
	Limită intravilan
	Podeţ/Pod
○	Stâlp din lemn
◐	Stâlp din beton
●	Stâlp din metal
2km	Bornă kilometrică

Schema de asamblare a planşelor

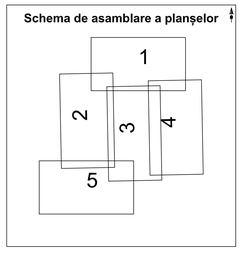

Oficiul de Cadastru şi Publicitate Imobiliară ARAD
43310/07.04.2022
(Nr. de înregistrare/data)
Recepționat
Horia-Toma Hardut

Prezentul document receptionat este valabil însoţit de procesul verbal de receptie nr. 956 /data 15.04.2022

GRADINARU CRISTIAN
PFA, ANCPI, CATEGORIA D, SERIA RO-B-F, NR 1493/28.06.2012
2022.04.13 10:10:20 +03'00'

CERTIFICAT DE AUTORIZARE Seria RO-B-F Nr. 1493/28.06.2012 GRĂDINARU CRISTIAN Categoria D

CERTIFICAT DE AUTORIZARE Seria RO-B-J Nr. 1732/18.03.2020 SC GAUSS SRL CLASA I

1:1000
1 cm pe plan = 10m pe teren
20m 0 20m 40m 60m 80m 100m

SISTEM DE PROIECTIE: STEREO '70
PLAN DE REFERINŢĂ: MAREA NEAGRĂ 1975

GAUSS TOPOGRAFIE, GEODEZIE, CADASTRU S.R.L. — CERT. AUTORIZARE Clasa I, seria RO-B-J Nr. 1732 / 18.03.2020
TIMIŞOARA, Calea Martirilor 1989, nr. 1-3-5, corp D
Cod postal: 300724, Tel-fax 0256-293125, tel. 0256-294711
e-mail: office@gauss.ro, website: www.gauss.ro

SEF PROIECT	Bianca ANTOCI	Scara 1:1000	Titlul plansei: PLAN TOPOGRAFIC
INTOCMIT	Agneta FEIER	Fila A0	
DESENAT	Agneta FEIER	Data: Martie 2022	Plansa nr. 3/5
VERIFICAT	Cristian GRADINARU		

Denumire proiect: PLANURI TOPOGRAFICE SECTIUNI TRANSVERSALE DOCUMENTATIE DE AUTORIZARE A LUCRARILOR DE CONSTRUIRE IN ZONELE DE PROTECTIE ALE DRUMURILOR JUDETENE, DATE BAZA, MINIM 30 METRI DE AXUL DRUMULUI
Amplasament: UAT SECUSIGIU, JUDEŢ ARAD
Beneficiar: COMUNA SECUSIGIU

Proiect nr. 864