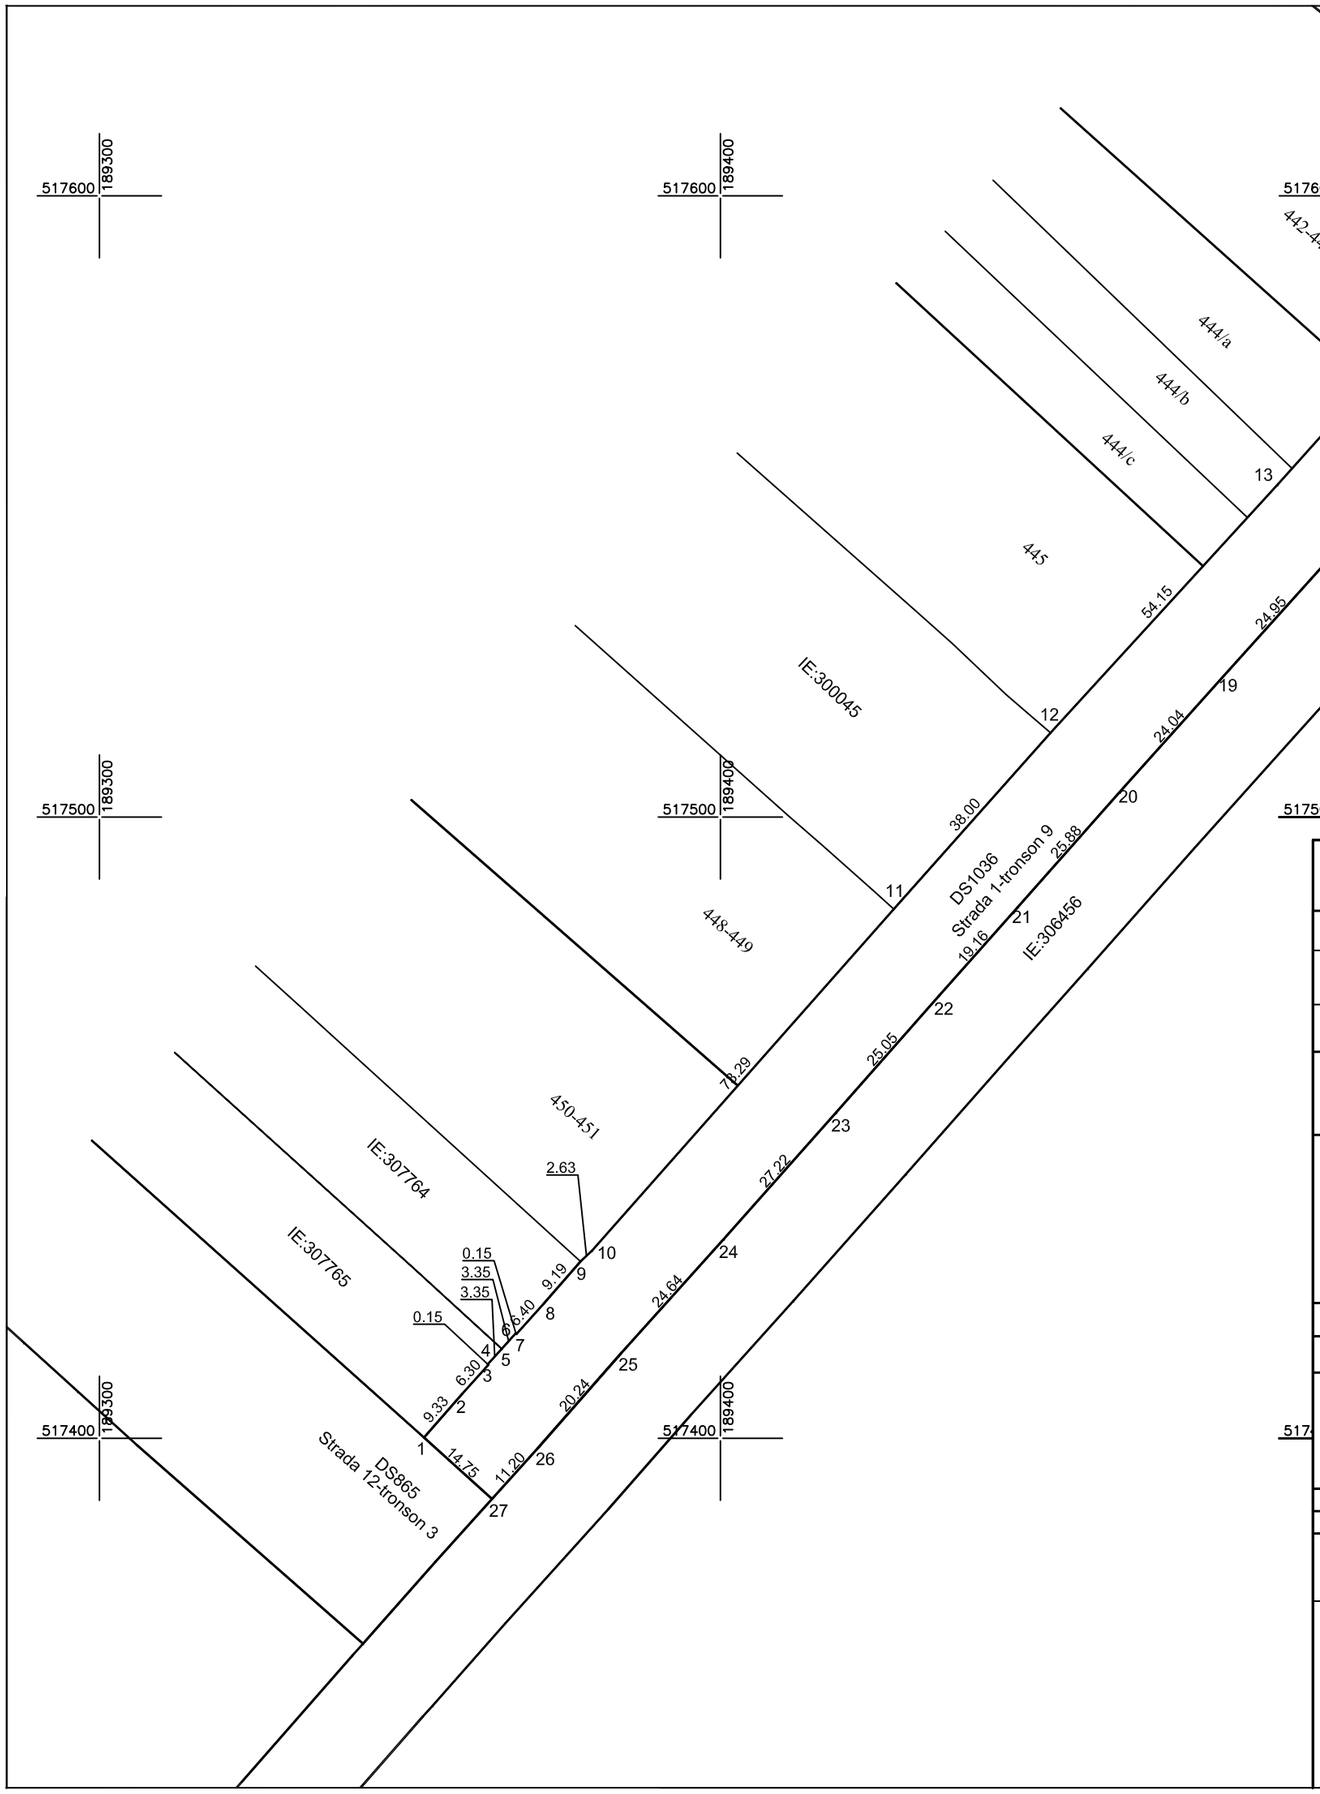

STOIAN MIRCEA
ANCPI: D, B,
0621
2021.12.22
00:31:18 +02'00'

PLAN DE AMPLASAMENT ŞI DELIMITARE A IMOBILULUI

SCARA 1: 1000

NR. CADASTRAL	SUPRAFAŢA MASURATA A IMOBILULUI (mp)	ADRESA IMOBILULUI
308439	3898	Strada 1 – tronson 9, DS 1036, intravilan, loc. Secusigiu jud. Arad
CARTEA FUNCIARĂ NR.		UAT: Secusigiu

NR. PAR-CELA	CATEGORIE DE FOLOSINTA	SUPRAFATA (mp)	MENŢIUNI
			A. DATE REFERITOARE LA TEREN
1	DR	3898	Imobil partial imprejmuit.
TOTAL		3898	

B. DATE REFERITOARE LA CONSTRUCŢII

COD	DESTINATIE	SUPRAFATA CONSTRUITA LA SOL (mp)	MENŢIUNI
TOTAL			

SUPRAFATA TOTALA MASURATA A IMOBILULUI = 3898 mp

SUPRAFATA DIN ACT = 3898 mp

EXECUTANT - S.C. GAUSS S.R.L.

Confirm executarea masuratorilor de teren, corectitudinea informatiilor documentelor cadastrale si corespondenta acesteia cu realitatea din teren.

Semnatura si stampila

Data:10.12.2021

INSPECTOR

Confirm introducerea imobilului in baza de date integrata si atribuirea numarului cadastral

185937

Semnatura si parafa

Data _____

Stampila BCPI

Adrian-Filon Cretiu

Semnat digital de Adrian-Filon Cretiu
DN: C=RO, L=ARAD, o=Oficiul de Cadastru si Publicitate Imobiliara, cn=Adrian-Filon Cretiu, serialNumber=CAF9, st=ARAD, givenName=Adrian-Filon, sn=Cretiu
Data: 2022.01.05 23:23:34 +02'00'